




Schnitt A-A

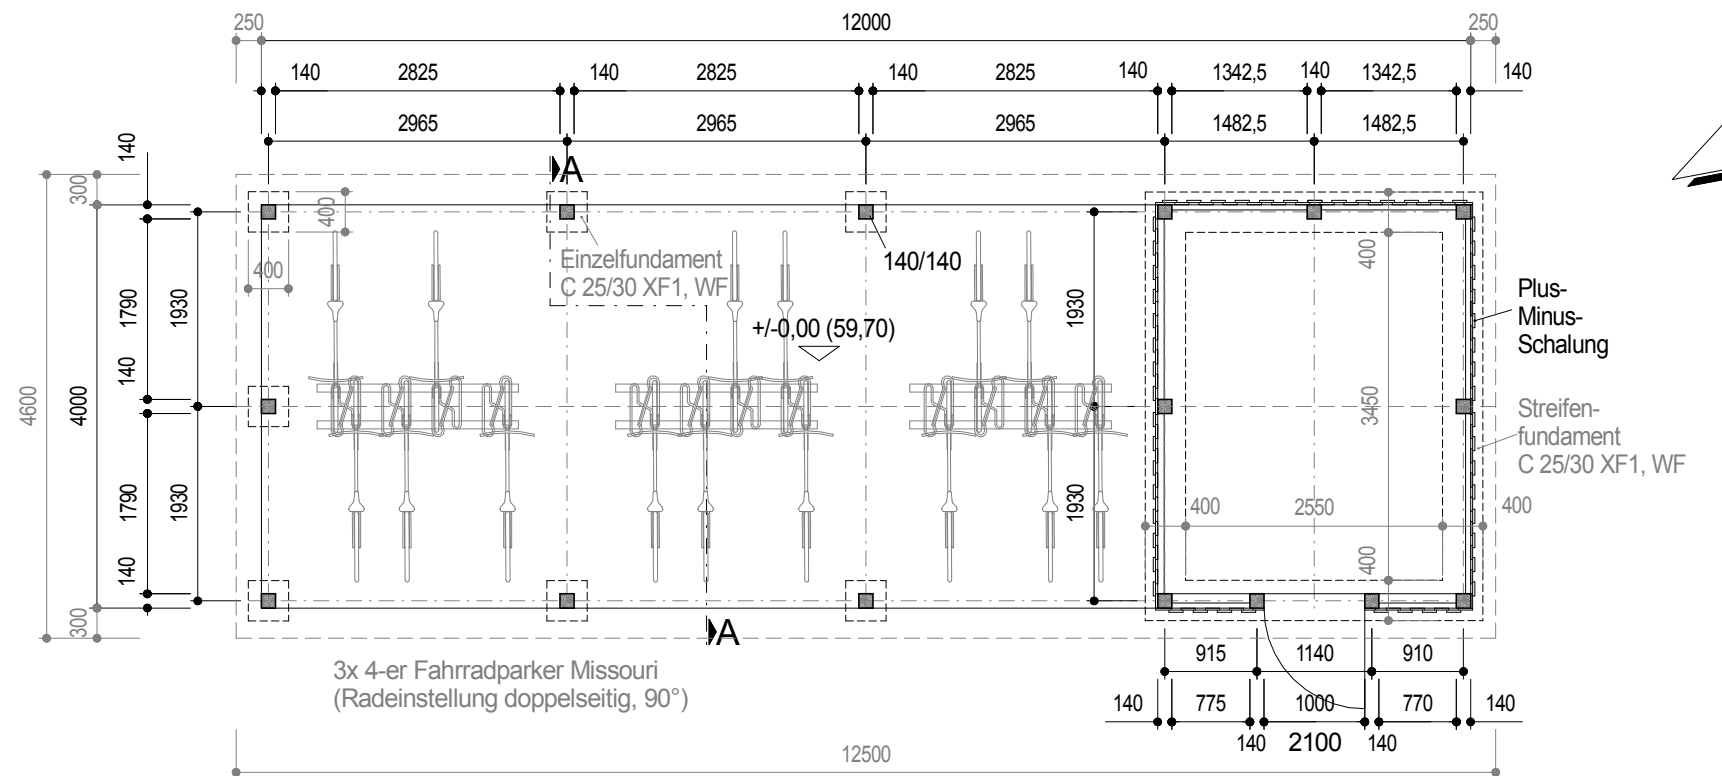

Grundriss

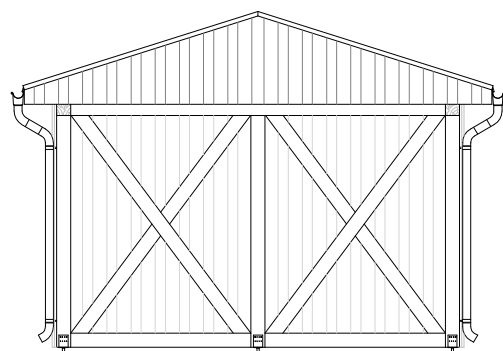

Nordansicht

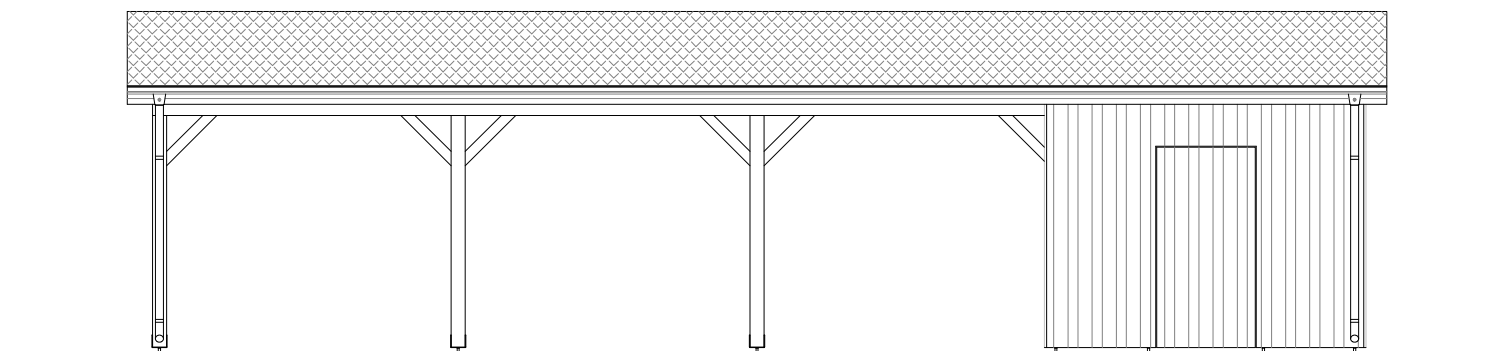

Westansicht



**PLANUNGSGESELLSCHAFT  
 DR. KALANKE mbH**

AKAZIENSTR: 14  
 MELCHOW  
 16230  
 Tel. 03337/3643

OBJEKT Außenanlagen Naturbahnhof Melchow Bauherr: Amt Biesenthal Barnim				GESEHEN BAUHERR
ZEICHNER A. Heyder	PROJEKTNUMMER 08/09	DATUM Mai 2010	STAND	MAßSTAB 1:75
BEARBEITER I. Krieger	<b>Fahrradunterstand</b>			BLATTGRÖßE A3
GEPRÜFT Dr. Kalanke				ZEICHNUNGS-NR: 08/09/A03